


Раздел 4
План границ объекта



Масштаб 1:2 000

Условные обозначения:

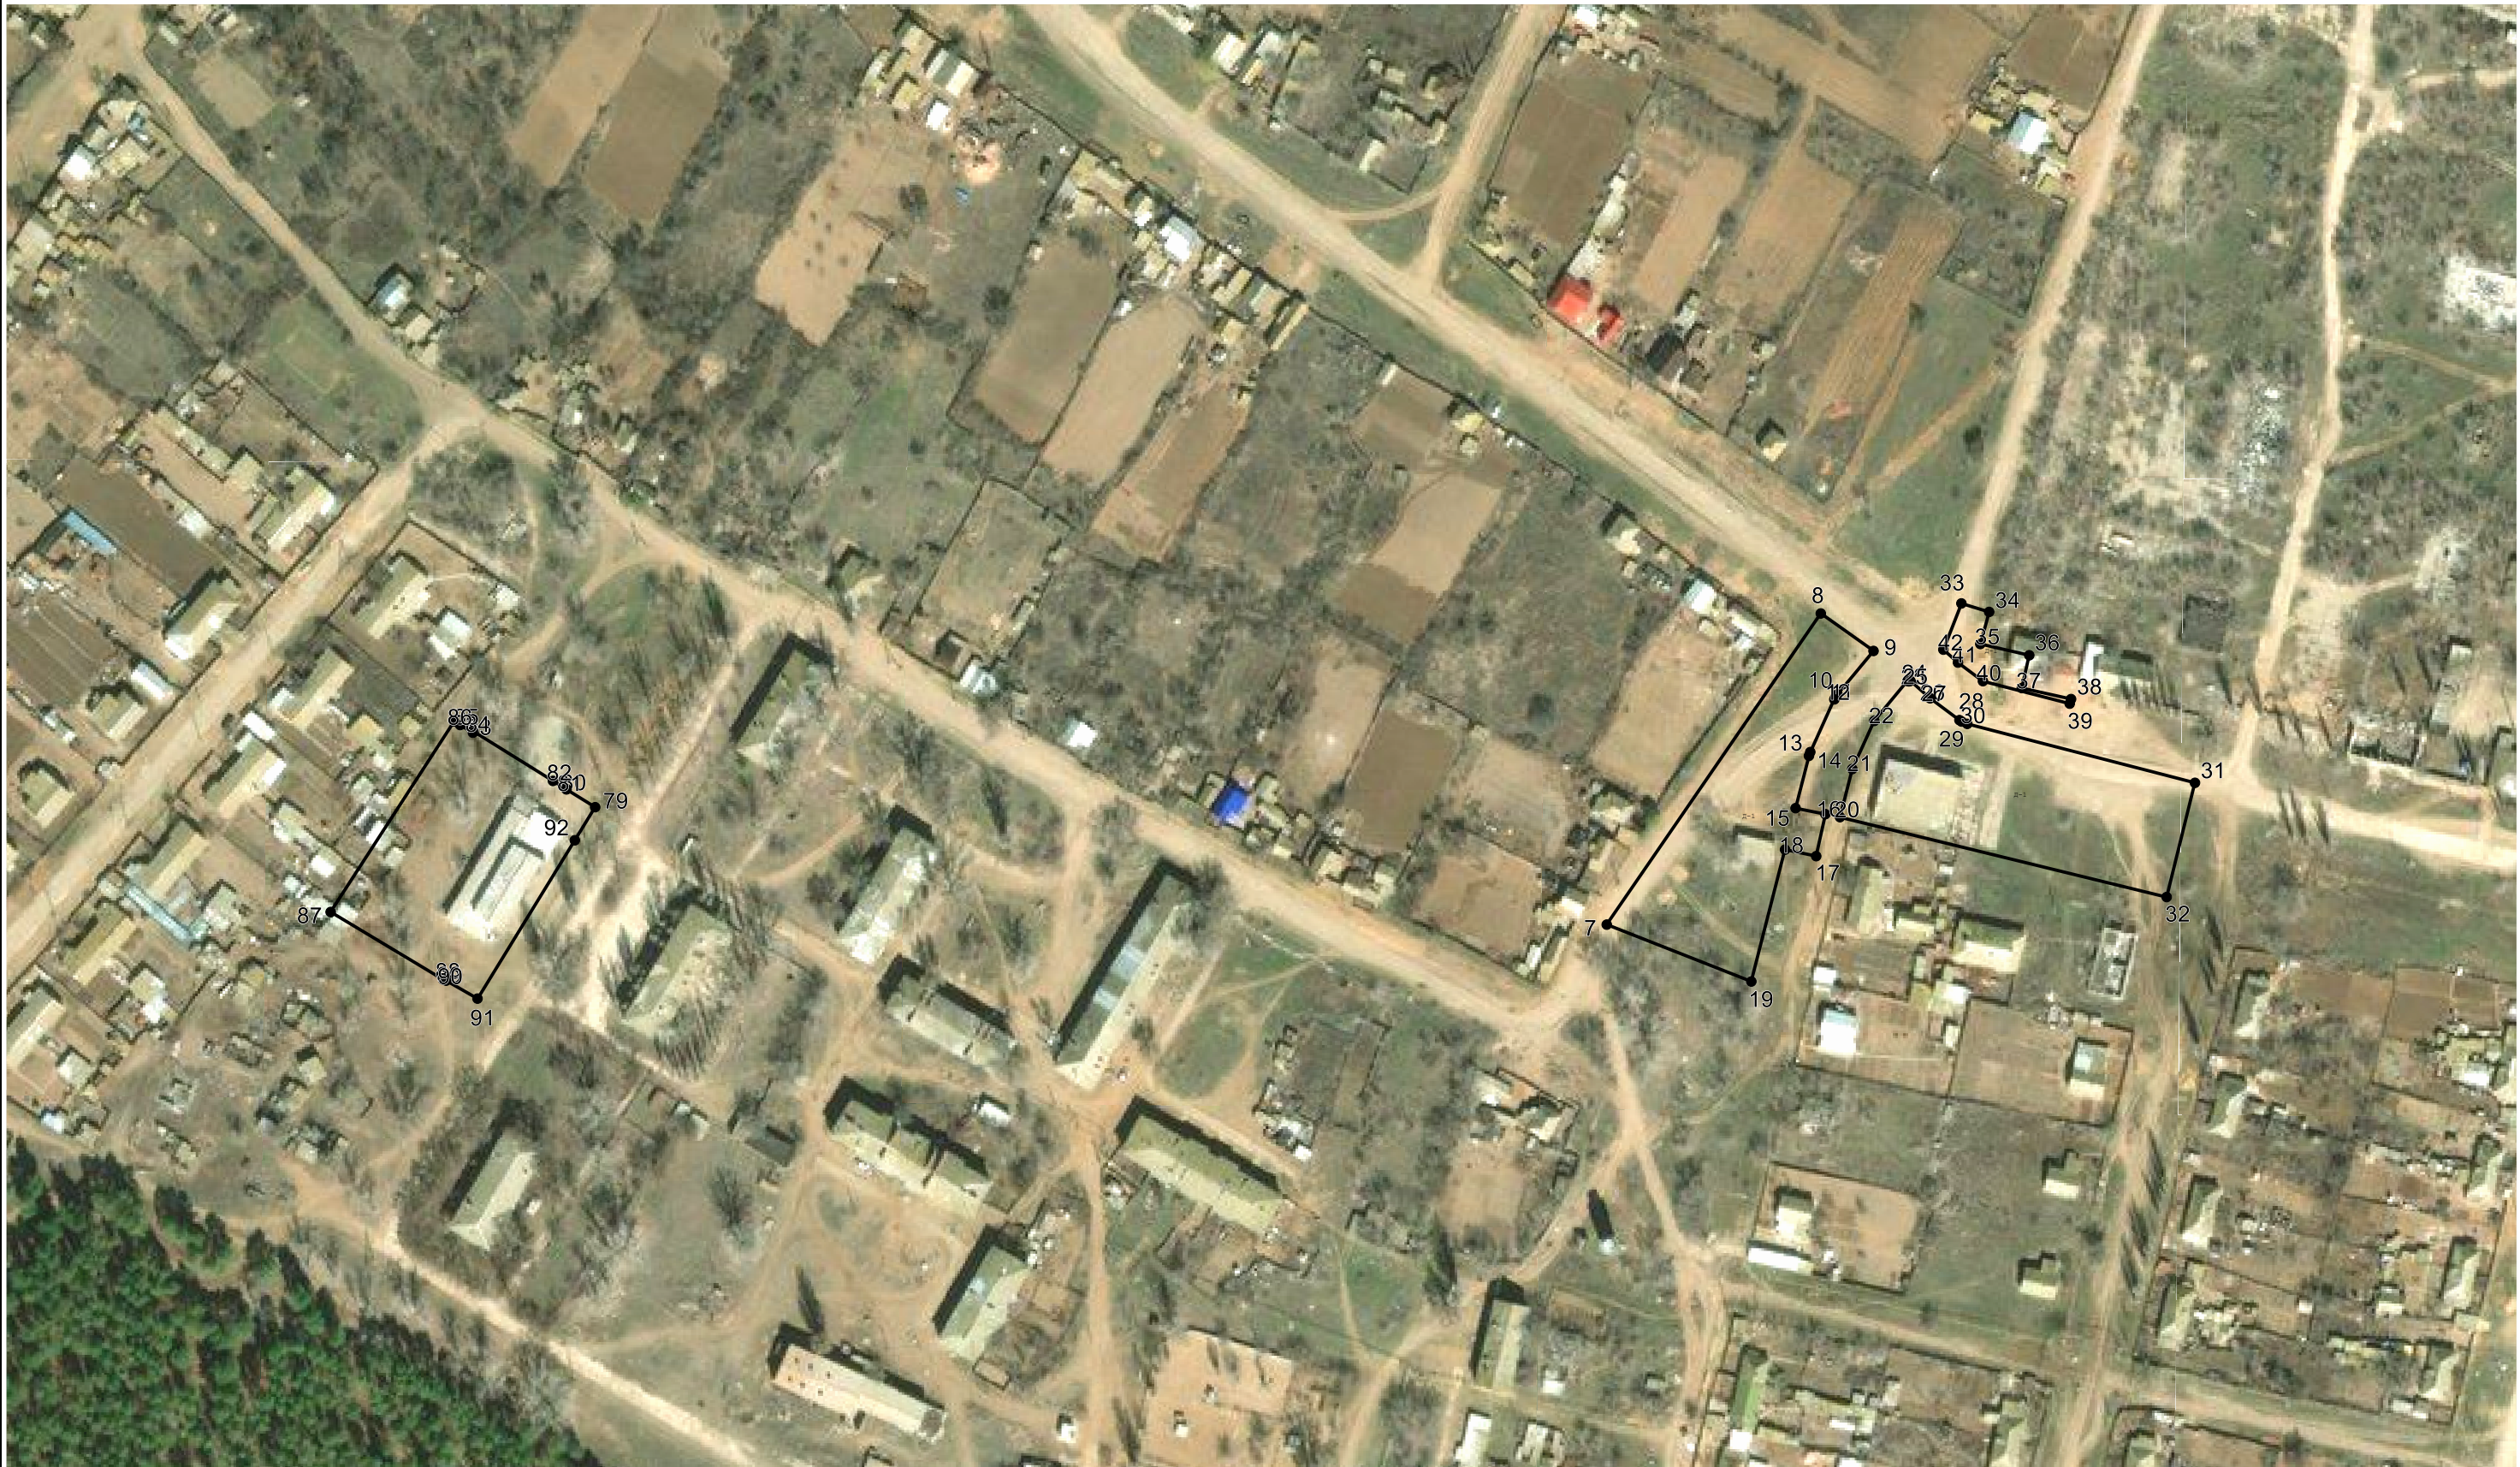

- Границы территориальной зоны



- Характерная точка границ территориальной зоны

Подпись _____

Дата 23 декабря 2020 г.

Место для оттиска печати (при наличии) лица, составившего описание местоположения границ объекта