


ПРАВИЛА ЗЕМЛЕПОЛЬЗОВАНИЯ И ЗАСТРОЙКИ
КИСЛОВСКОГО СЕЛЬСКОГО ПОСЕЛЕНИЯ
Быковского муниципального района Волгоградской области

Фрагменты карты градостроительного зонирования
территории, М 1: 5 000

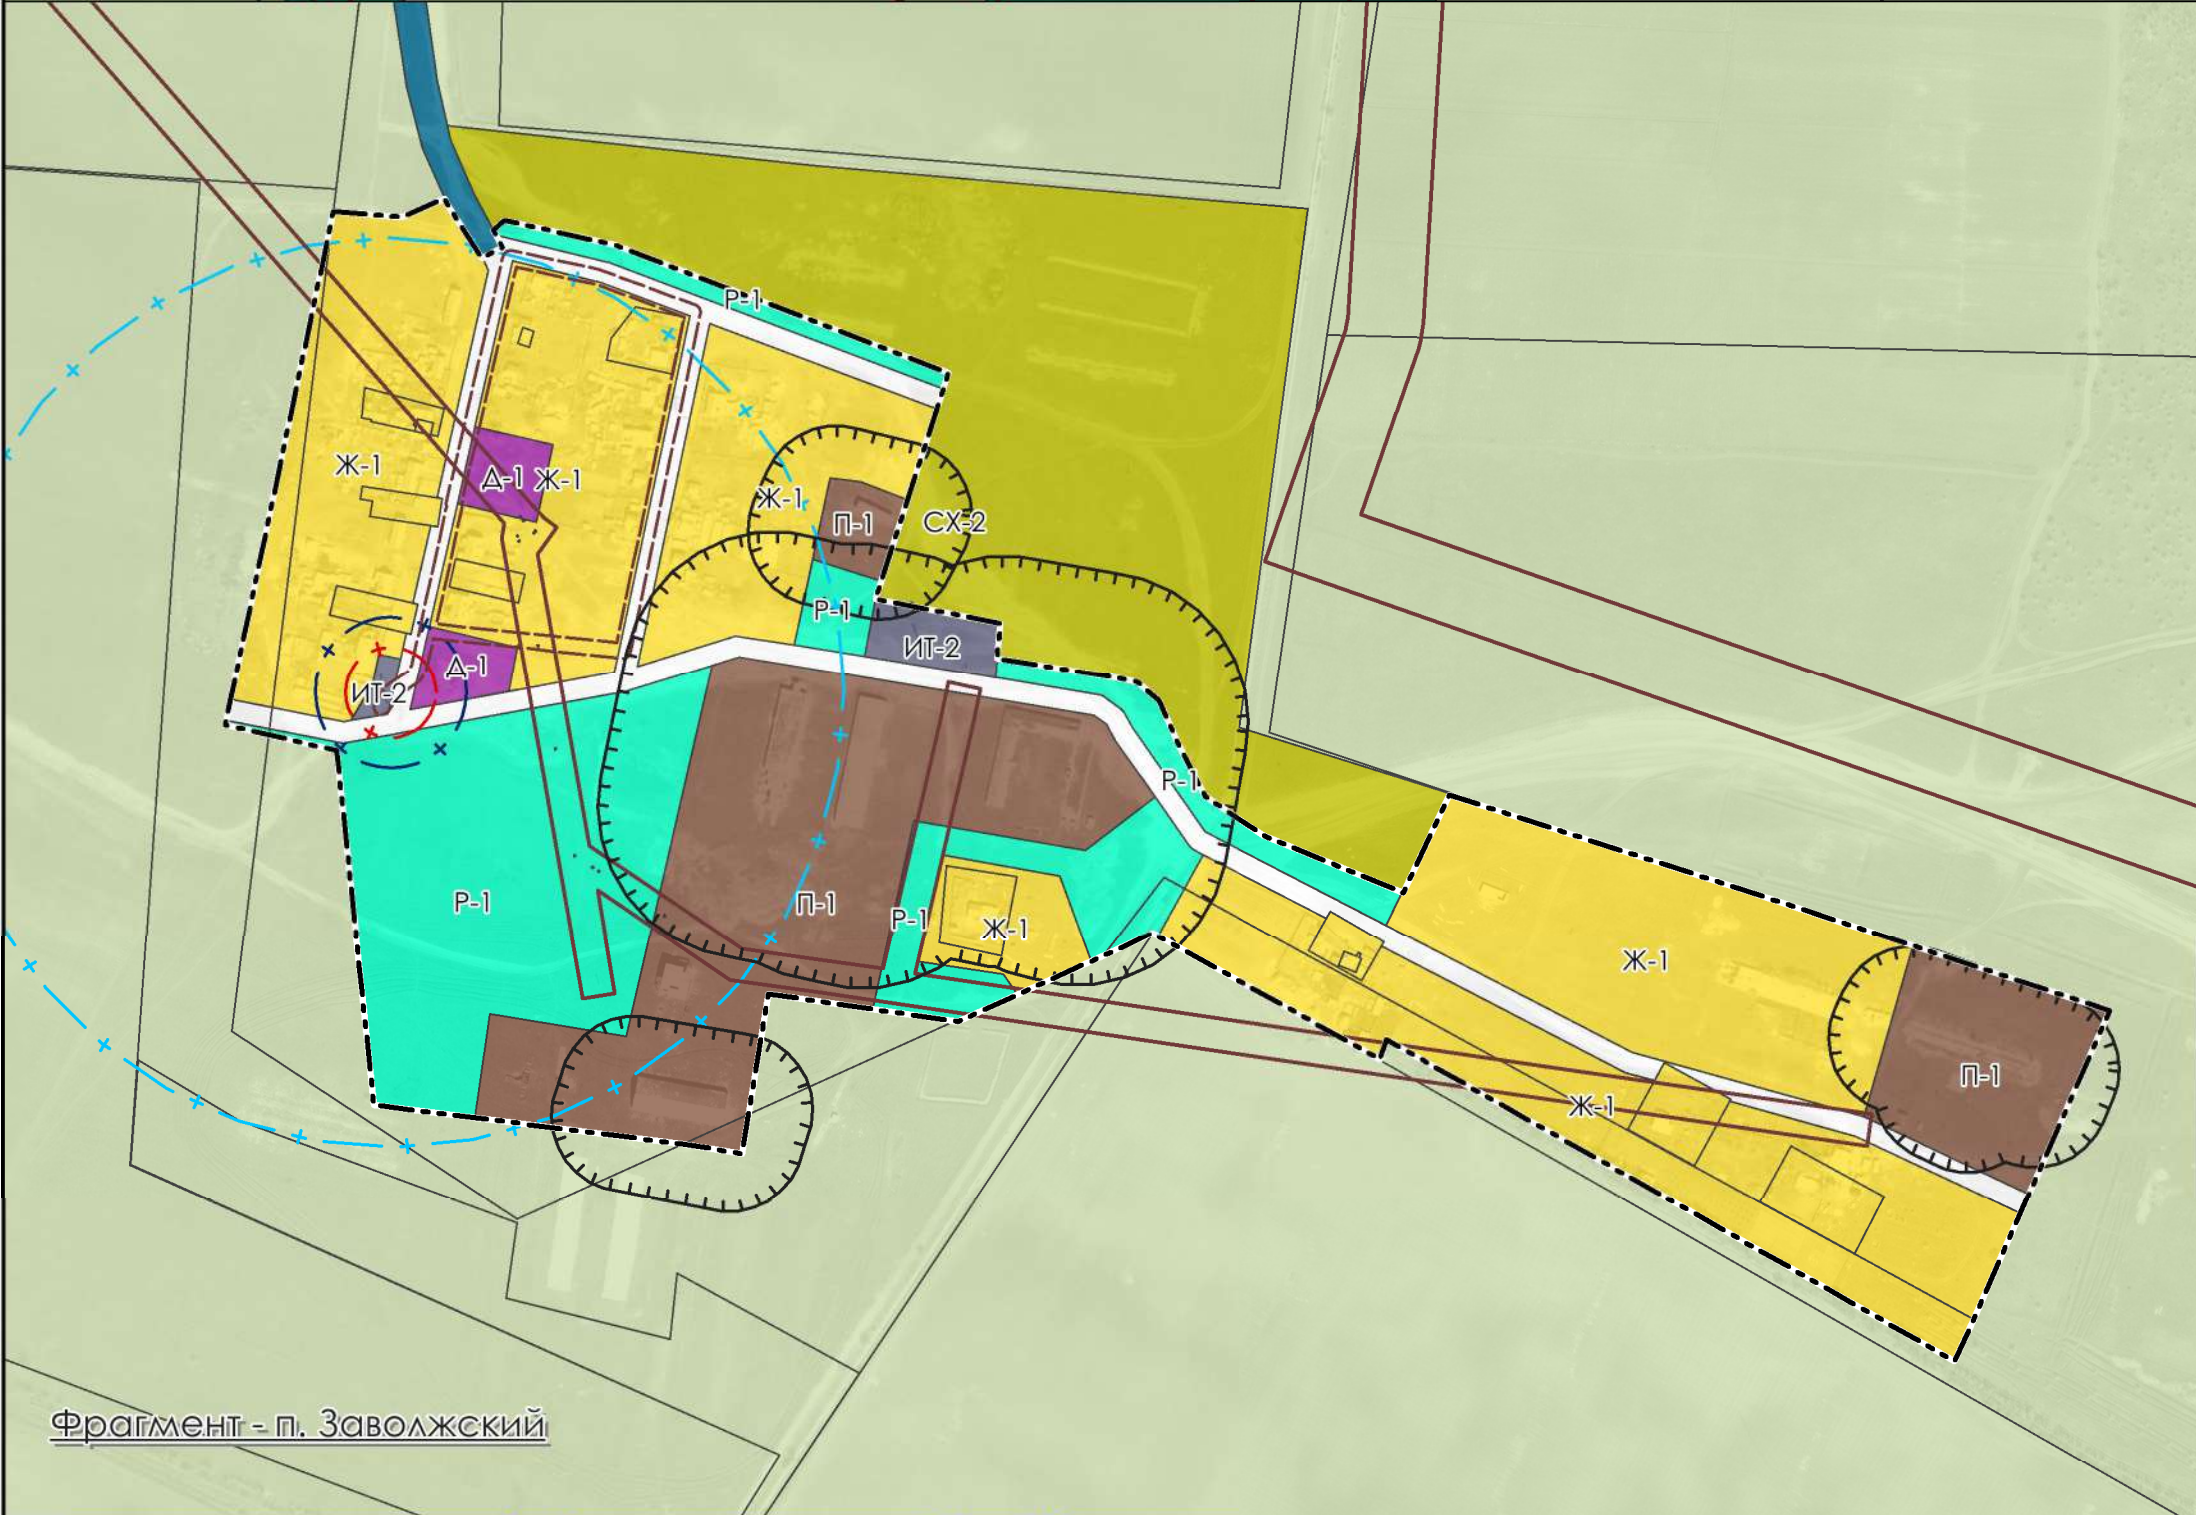

УСЛОВНЫЕ ОБОЗНАЧЕНИЯ:
(в соответствии с Приказом Минэкономразвития от 09.01.2018 г. №10)

Границы единиц административно-территориального деления

обознач.	Наименование условного обозначения
	- граница сельского поселения
	- граница населенного пункта

Территориальные зоны

обознач.	код зоны	Наименование условного обозначения
	Ж-1	- зона застройки индивидуальными жилыми домами
	Ж-2	- зона застройки многоквартирными жилыми домами малой этажности
	Д-1	- зона объектов общественно-делового и коммерческого назначения
	Д-2	- зона объектов учебно-образовательного назначения
	Д-3	- зона объектов здравоохранения
	Р-1	- зона объектов рекреационного назначения
	Р-2	- зона лесов
	Р-3	- зона объектов водного фонда
	ИТ-1	- зона объектов транспортной инфраструктуры
	ИТ-2	- зона объектов инженерной инфраструктуры
	П-1	- зона размещения производственных объектов
	С-2	- зона кладбищ
	СХ-1	- зона объектов сельскохозяйственного назначения
	СХ-2	- зона объектов сельскохозяйственного назначения в населенном пункте
		- территории общего пользования, градостроительный регламент для которых не устанавливается

Зоны с особыми условиями использования территорий

существ.	планир.	Наименование условного обозначения
		- санитарно-защитная зона предприятий, сооружений и иных объектов
		- охранные зоны инженерных коммуникаций
		- водоохранная зона
		- прибрежная защитная полоса
		- охранный объект культурного наследия

ВО-БМР20 / 04-ДГЗ - КГЗ-3					
Правила землепользования и застройки Кисловского сельского поселения Быковского муниципального района Волгоградской области					
Изм.	К.уч.	Лист	№ док	Подпись	Дата
ГАП - ИП	Яковлева А.	2020	Карты градостроительного зонирования		
Разраб.	Яковлева	2020			
Фрагменты карты градостроительного зонирования территории, М 1:5 000				Стадия	Лист
				ПЗЗ	3
				Листов	
				ЦРТ	
				Центр Развития Территорий	
				e-mail: crt-1@mail.ru	