

АДМИНИСТРАЦИЯ
КИСЛОВСКОГО СЕЛЬСКОГО ПОСЕЛЕНИЯ
БЫКОВСКОГО МУНИЦИПАЛЬНОГО РАЙОНА
ВОЛГОГРАДСКОЙ ОБЛАСТИ

ПОСТАНОВЛЕНИЕ

25.11.2024 г.

№ 124

Об утверждении схемы и реестра мест
размещения контейнерных площадок
накопления твердых коммунальных отходов
на территории Кисловского сельского поселения

В соответствии с Федеральным законом от 06.10.2003 № 131-ФЗ «Об общих принципах организации местного самоуправления в Российской Федерации», Постановлением Правительства Российской Федерации от 31.08.2018 № 1039 «Об утверждении Правил обустройства мест (площадок) накопления твёрдых коммунальных отходов и ведения их реестра», Уставом Кисловского сельского поселения, в целях упорядочения обустройства мест (площадок) накопления твёрдых коммунальных отходов и ведения их реестра на территории Кисловского сельского поселения,


ПОСТАНОВЛЯЮ:

1. Утвердить схему мест размещения контейнерных площадок накопления твердых коммунальных отходов на территории Кисловского сельского поселения согласно (Приложение № 1).
2. Утвердить реестр мест размещения контейнерных площадок накопления твердых коммунальных отходов на территории Кисловского сельского поселения согласно (Приложение № 2).
3. Настоящее постановление подлежит обнародованию и размещению на официальном сайте администрации Кисловского сельского поселения в сети Интернет kislovoadmin.ru.
4. Настоящее постановление вступает в силу со дня его официального обнародования.
5. Контроль за исполнением настоящего постановления оставляю за собой.

И.о. главы Кисловского сельского поселения

_____ В.М. Морозов

**Схема мест размещения контейнерных площадок
для сбора твердых коммунальных отходов на территории Кисловского сельского поселения
с. Кислово**

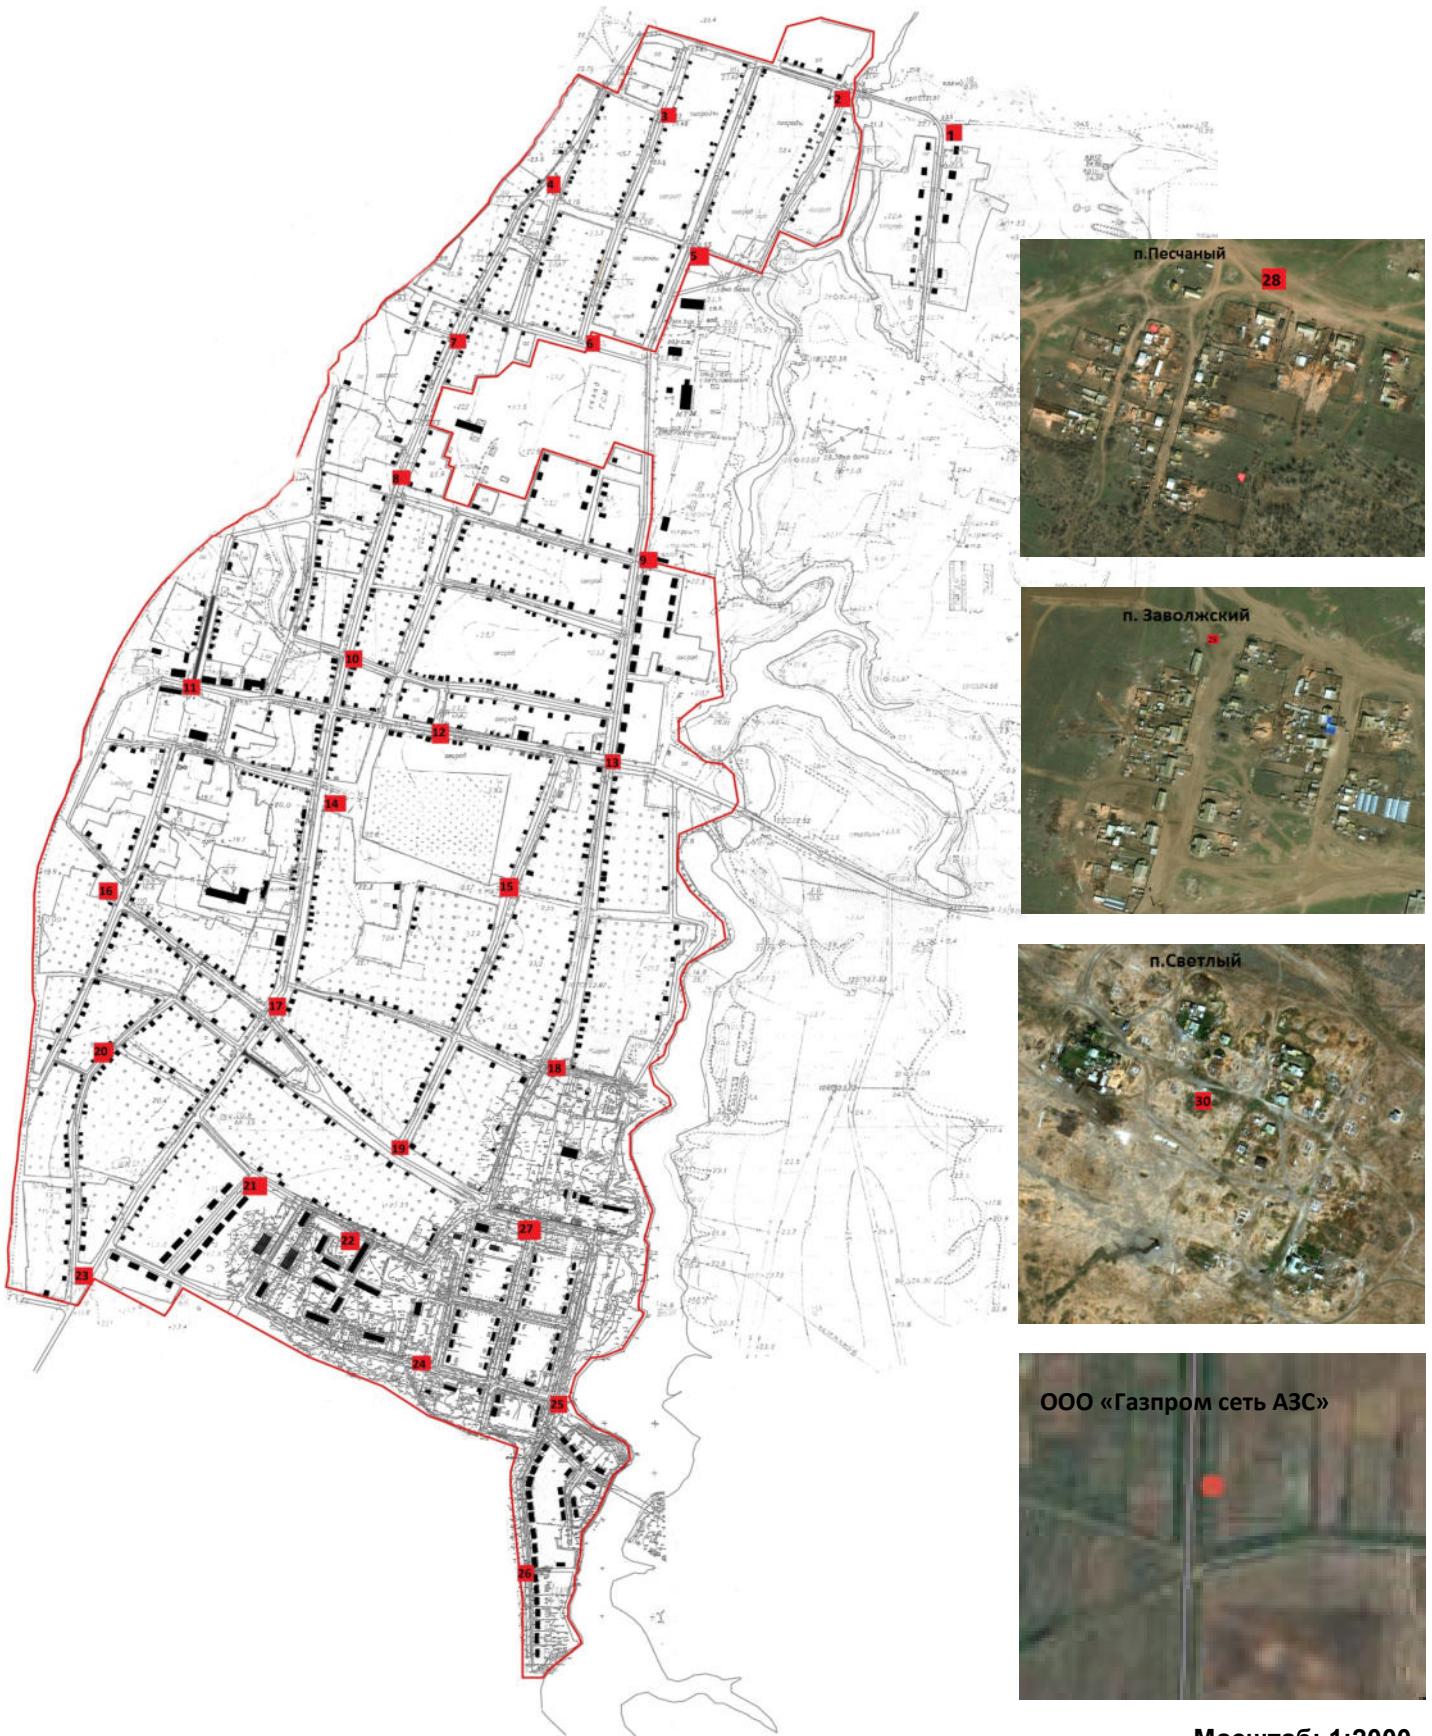

Масштаб: 1:2000

Реестр мест размещения контейнерных площадок на территории Кисловского сельского поселения

№ п/ п	Данные о нахождении мест (площадок) накопления твердых коммунальных отходов				Данные о технических характеристиках мест (площадок) накопления твердых коммунальных отходов				Данные о собственниках мест (площадок) накопления твердых коммунальных отходов				
	номер контейнерной площадки	типа контейнера	вид площа- дки	материал огражде- ния	Организа- ционно- правовая форма базы отходов	наименова- ние собственни- ка	адрес реестра номера	адрес реестра номера	адрес реестра номера	адрес реестра номера	адрес реестра номера	адрес реестра номера	
Муниципа- льное образован- ие	Населен- ный пункт	корпу- с/ стро- ние	пло- щадка	длина	номер контейнерной площадки	типа контейнера	вид площа- дки	материал огражде- ния	Организа- ционно- правовая форма базы отходов	наименова- ние собственни- ка	адрес реестра номера	адрес реестра номера	
1	Кисловское с.п.	с.Кислов о	ул. Жигород ок	6	49°54'21. 15°C	45°23'44. 07°В	1	10	ж/б плитка	открыт ая	ЮЛ	3402010 773	105347841 6738
2	Кисловское с.п.	с.Кислов о	ул. Сосновая	14	49°54'29. 16°C	45°23'33. 28°В	2	10	ж/б плитка	открыт ая	ЮЛ	3402010 773	105347841 6738
3	Кисловское с.п.	с.Кислов о	ул. Волгорад ская	26	49°54'27. 28°C	45°23'18. 26°В	3	10	ж/б плитка	открыт ая	ЮЛ	3402010 773	105347841 6738
4	Кисловское с.п.	с.Кислов о	ул. Москов- ская	21	49°54'20. 99°C	45°23'6.8 6°В	4	10	ж/б плитка	открыт ая	ЮЛ	3402010 773	105347841 6738
5	Кисловское с.п.	с.Кислов о	ул. Степная	20	49°54'16. 79°C	45°23'20. 92°В	5	10	ж/б плитка	открыт ая	ЮЛ	3402010 773	105347841 6738
6	Кисловское с.п.	с.Кислов о	пер. Северный	12	49°54'12. 60°C	45°23'4.8 1°В	6	10	ж/б плитка	открыт ая	ЮЛ	3402010 773	105347841 6738

7	Кисловское с.п.	с.Кислов о	ул. 1 мая 24	49°54'12. 19°C	45°22'57. 73°В	7	10	ж/б плитка	открыт ая	металл профиль б	ЮЛ	Администр ация Кисловског о с.п.	3402010 773	105347841 6738	с.Кислов о ул. Баррикал дная 2а	8 (844) 95 3-82-99 bykkislov@yandex.ru
8	Кисловское с.п.	с.Кислов о	ул. 1 мая 38	49°54'5.4 1°C	45°22'53. 32°В	8	10	ж/б плитка	открыт ая	металл профиль б	ЮЛ	Администр ация Кисловског о с.п.	3402010 773	105347841 6738	с.Кислов о ул. Баррикал дная 2а	8 (844) 95 3-82-99 bykkislov@yandex.ru
9	Кисловское с.п.	с.Кислов о	ул. Мира 70	49°53'57. 08°C	45°23'16. 22°В	9	10	ж/б плитка	открыт ая	металл профиль б	ЮЛ	Администр ация Кисловског о с.п.	3402010 773	105347841 6738	с.Кислов о ул. Баррикал дная 2а	8 (844) 95 3-82-99 bykkislov@yandex.ru
1	Кисловское с.п.	с.Кислов о	ул. 1 Мая 76	49°53'50. 54°C	45°22'46. 53°В	10	10	ж/б плитка	открыт ая	металл профиль б	ЮЛ	Администр ация Кисловског о с.п.	3402010 773	105347841 6738	с.Кислов о ул. Баррикал дная 2а	8 (844) 95 3-82-99 bykkislov@yandex.ru
1	Кисловское с.п.	с.Кислов о	ул. Советская 14	49°53'48. 46°C	45°22'31. 04°В	11	10	ж/б плитка	открыт ая	металл профиль б	ЮЛ	Администр ация Кисловског о с.п.	3402010 773	105347841 6738	с.Кислов о ул. Баррикал дная 2а	8 (844) 95 3-82-99 bykkislov@yandex.ru
1	Кисловское с.п.	с.Кислов о	ул. Мира 39	49°53'44. 17°C	45°23'7.5 6°В	12	10	ж/б плитка	открыт ая	металл профиль б	ЮЛ	Администр ация Кисловског о с.п.	3402010 773	105347841 6738	с.Кислов о ул. Баррикал дная 2а	8 (844) 95 3-82-99 bykkislov@yandex.ru
1	Кисловское с.п.	с.Кислов о	ул. Мира 50	49°53'42. 93°C	45°23'13. 20°В	13	10	ж/б плитка	открыт ая	металл профиль б	ЮЛ	Администр ация Кисловског о с.п.	3402010 773	105347841 6738	с.Кислов о ул. Баррикал дная 2а	8 (844) 95 3-82-99 bykkislov@yandex.ru
1	Кисловское с.п.	с.Кислов о	ул. 1 Мая 94	49°53'40. 47°C	45°22'44. 05°В	14	10	ж/б плитка	открыт ая	металл профиль б	ЮЛ	Администр ация Кисловског о с.п.	3402010 773	105347841 6738	с.Кислов о ул. Баррикал дная 2а	8 (844) 95 3-82-99 bykkislov@yandex.ru
1	Кисловское с.п.	с.Кислов о	ул. Мира 27	49°53'25. 10°C	45°23'7.3 3°В	15	10	ж/б плитка	открыт ая	металл профиль б	ЮЛ	Администр ация Кисловског о с.п.	3402010 773	105347841 6738	с.Кислов о ул. Баррикал дная 2а	8 (844) 95 3-82-99 bykkislov@yandex.ru
1	Кисловское с.п.	с.Кислов о	ул. Советская 31	49°53'41. 71°C	45°22'28. 82°В	16	10	ж/б плитка	открыт ая	металл профиль б	ЮЛ	Администр ация Кисловског о с.п.	3402010 773	105347841 6738	с.Кислов о ул. Баррикал дная 2а	8 (844) 95 3-82-99 bykkislov@yandex.ru
1	Кисловское с.п.	с.Кислов о	ул. 1 Мая 11	49°53'26. 82°C	45°22'39. 73°В	17	10	ж/б плитка	открыт ая	металл профиль б	ЮЛ	Администр ация Кисловског о с.п.	3402010 773	105347841 6738	с.Кислов о ул. Баррикал дная 2а	8 (844) 95 3-82-99 bykkislov@yandex.ru
1	Кисловское с.п.	с.Кислов о	ул. Мира 5	49°53'23. 03°C	45°23'6.6 9°В	18	10	ж/б плитка	открыт ая	металл профиль б	ЮЛ	Администр ация Кисловског о с.п.	3402010 773	105347841 6738	с.Кислов о ул. Баррикал дная 2а	8 (844) 95 3-82-99 bykkislov@yandex.ru
1	Кисловское с.п.	с.Кислов о	ул. Пролетар ская 19	49°53'21. 23°C	45°22'44. 70°В	19	10	ж/б плитка	открыт ая	металл профиль б	ЮЛ	Администр ация Кисловског о с.п.	3402010 773	105347841 6738	с.Кислов о ул. Баррикал дная 2а	8 (844) 95 3-82-99 bykkislov@yandex.ru
2	Кисловское с.п.	с.Кислов о	ул. Горького 14	49°53'23. 09°C	45°22'22. 04°В	20	10	ж/б плитка	открыт ая	металл профиль б	ЮЛ	Администр ация Кисловског о с.п.	3402010 773	105347841 6738	с.Кислов о ул. Баррикал дная 2а	8 (844) 95 3-82-99 bykkislov@yandex.ru
2	Кисловское с.п.	с.Кислов о	ул. Молодеж ной 1	49°53'15. 16°C	45°22'37. 31°В	21	10	ж/б плитка	открыт ая	металл профиль б	ЮЛ	Администр ация Кисловског о с.п.	3402010 773	105347841 6738	с.Кислов о ул. Баррикал дная 2а	8 (844) 95 3-82-99 bykkislov@yandex.ru

2	Кисловское с.п.	с.Кислов о	ул. Песчаная	22	49°53'11. 67°C	45°22'46. 81°В	22	10	ж/б плита	открыт ая	металл профиль б	ЮЛ	Администр ация Кисловског о с.п.	3402010 773	105347841 6738	с.Кислов о ул. Баррикал ная 2а	8 (844) 95 3-82-99 bykkislovoy@yandex.ru
2	Кисловское с.п.	с.Кислов о	ул.1 мая	16	49°53'13. 35°C	45°22'25. 12°В	23	10	ж/б плита	открыт ая	металл профиль б	ЮЛ	Администр ация Кисловског о с.п.	3402010 773	105347841 6738	с.Кислов о ул. Баррикал ная 2а	8 (844) 95 3-82-99 bykkislovoy@yandex.ru
2	Кисловское с.п.	с.Кислов о	ул.Строите ль	15	49°53'3.0 1°C	45°22'53. 45°В	24	10	бетон	открыт ая	металл профиль б	ЮЛ	Администр ация Кисловског о с.п.	3402010 773	105347841 6738	с.Кислов о ул. Баррикал ная 2а	8 (844) 95 3-82-99 bykkislovoy@yandex.ru
2	Кисловское с.п.	с.Кислов о	ул.Лесная	20	49°52'58. 90°C	45°23'6.8 4°В	25	10	ж/б плита	открыт ая	металл профиль б	ЮЛ	Администр ация Кисловског о с.п.	3402010 773	105347841 6738	с.Кислов о ул. Баррикал ная 2а	8 (844) 95 3-82-99 bykkislovoy@yandex.ru
2	Кисловское с.п.	с.Кислов о	ул.Лесная	44	49°52'49. 44°C	45°23'4.1 8°В	26	10	ж/б плита	открыт ая	металл профиль б	ЮЛ	Администр ация Кисловског о с.п.	3402010 773	105347841 6738	с.Кислов о ул. Баррикал ная 2а	8 (844) 95 3-82-99 bykkislovoy@yandex.ru
2	Кисловское с.п.	с.Кислов о	Ул. Пролетарс кая	42	49°53'12. 02°C	45°23'2.9 6°В	27	10	бетон	открыт ая	металл профиль б	ЮЛ	Администр ация Кисловског о с.п.	3402010 773	105347841 6738	с.Кислов о ул. Баррикал ная 2а	8 (844) 95 3-82-99 bykkislovoy@yandex.ru
2	Кисловское с.п.	п.Песчан ый	п. Заволжск ий	4	49°54'44. 05°C	45°28'32. 26°В	28	10	грунт	открыт ая	без огражде ния	ЮЛ	Администр ация Кисловског о с.п.	3402010 773	105347841 6738	с.Кислов о ул. Баррикал ная 2а	8 (844) 95 3-82-99 bykkislovoy@yandex.ru
2	Кисловское с.п.	п.Заволж ский	п. Светлы й	4	49°53'0.1 6°C	45°27'20. 03°В	29	10	грунт	открыт ая	без огражде ния	ЮЛ	Администр ация Кисловског о с.п.	3402010 773	105347841 6738	с.Кислов о ул. Баррикал ная 2а	8 (844) 95 3-82-99 bykkislovoy@yandex.ru
3	Кисловское с.п.	п.Светлы й	Светлы й	5	49°48'19. 20°C	45°31'16. 80°В	30	10	грунт	открыт ая	металл профиль б	ЮЛ	Администр ация Кисловског о с.п.	3402010 773	105347841 6738	с.Кислов о ул. Баррикал ная 2а	8 (844) 95 3-82-99 bykkislovoy@yandex.ru
3	Кисловское с.п.	с.Кислов о	Волжская	9	49,892668	45,37383	31	10	ж/б плита	открыт ая	металл профиль б	ЮЛ	Администр ация Кисловског о с.п.	3402010 773	105347841 6738	с.Кислов о ул. Баррикал ная 2а	8 (844) 95 3-82-99 bykkislovoy@yandex.ru
3	Кисловское с.п.	с.Кислов о	Пролетарс кая	33	49,888234	45,381171	32	10	ж/б плита	открыт ая	металл профиль б	ЮЛ	Администр ация Кисловског о с.п.	3402010 773	105347841 6738	с.Кислов о ул. Баррикал ная 2а	8 (844) 95 3-82-99 bykkislovoy@yandex.ru
3	Кисловское с.п.	с.Кислов о	Мира	63	49,89782	45,38733	33	10	ж/б плита	открыт ая	металл профиль б	ЮЛ	МКОУ "Кисловска я СП"	3402005 011		с.Кислов о ул. Школьна я 4	8 (844) 95 3-82-99 kislovoy@mail.ru
3	Кисловское с.п.	с.Кислов о	Школьная	4	49,892931	45,377338	34	10	бетон	открыт ая	металл профиль б	ЮЛ	МКДОУ "Кисловски й детский сад "Тополёк"	3402009 601	102340516 4859	с.Кислов о ул.Песча ная 11	8 (844) 95 3-81-25

№	Название	Адрес	Координаты	Бетон	ЮЛ	ООО «Газпром сеть АЭС»	Пр-т им В.И.Ленина, д. 56а, эт. 1, г. Волгоград	Пр-т им В.И.Ленина, д.	
3 6	Автодорога Самара-Пугачев-Энгельс-Волгоград Территория Кисловского о.сп.	Автодорога Самара-Пугачев-Энгельс-Волгоград, д.тер., 641 км.3.у.	49.891638 45.438970	36	6	бетон	без открытия ограничения	6184317 329	114616400 1807